

ROCCA DI CAPODACQUA
 PIANO DI RECUPERO PER LA RICOSTRUZIONE DI
 PORZIONI DI IMMOBILI PREESISTENTI

Comittente
ANTICA SARTORIA s.r.l
 Via Stefan Andres n. 9, POSITANO 84017 (SA)

Progettista
Luciano BEDDINI - architetto
Riccardo VETTURINI - ingegnere

Titolo
STATO DI PROGETTO
 PROPOSTA AGGIORNATA A SEGUITO INDICAZIONI SOPRINTENDENZA

Elaborato BLOCCO EDILIZIO UMI 5-6-7 TIPOLOGIE	Elaborato 19
Commessa 15002 File A3008-15002.DWG Rif. 23 Data APR.2015 Scala VARIE	
Rev. 01 FEB.2016 03	05
02 04	06

ARAUT ENGINEERING
 SEDE LEGALE: 06034 FOLIGNO, L.GO MARCHISIELLI 3/b TEL. 0742 358298 FAX 0742 359259 E-MAIL: posta@araut.it www.araut.it
 SEDE OPERATIVA: 06034 FOLIGNO, CORSO CAVOUR 84 TEL. 0742 350701 FAX 0742 340567 E-MAIL: ingeniumrf@gmail.com www.ingeniumrf.it

INGENIUM società di ingegneria


LA DIFFUSIONE E RIPRODUZIONE, ANCHE PARZIALE DI QUESTA TAVOLA E' VIETATA A TERMINI DI LEGGE

PROSPETTO BLOCCO UMI 5-6-7



SCALA 1:100



ESPLOSO ASSONOMETRICO

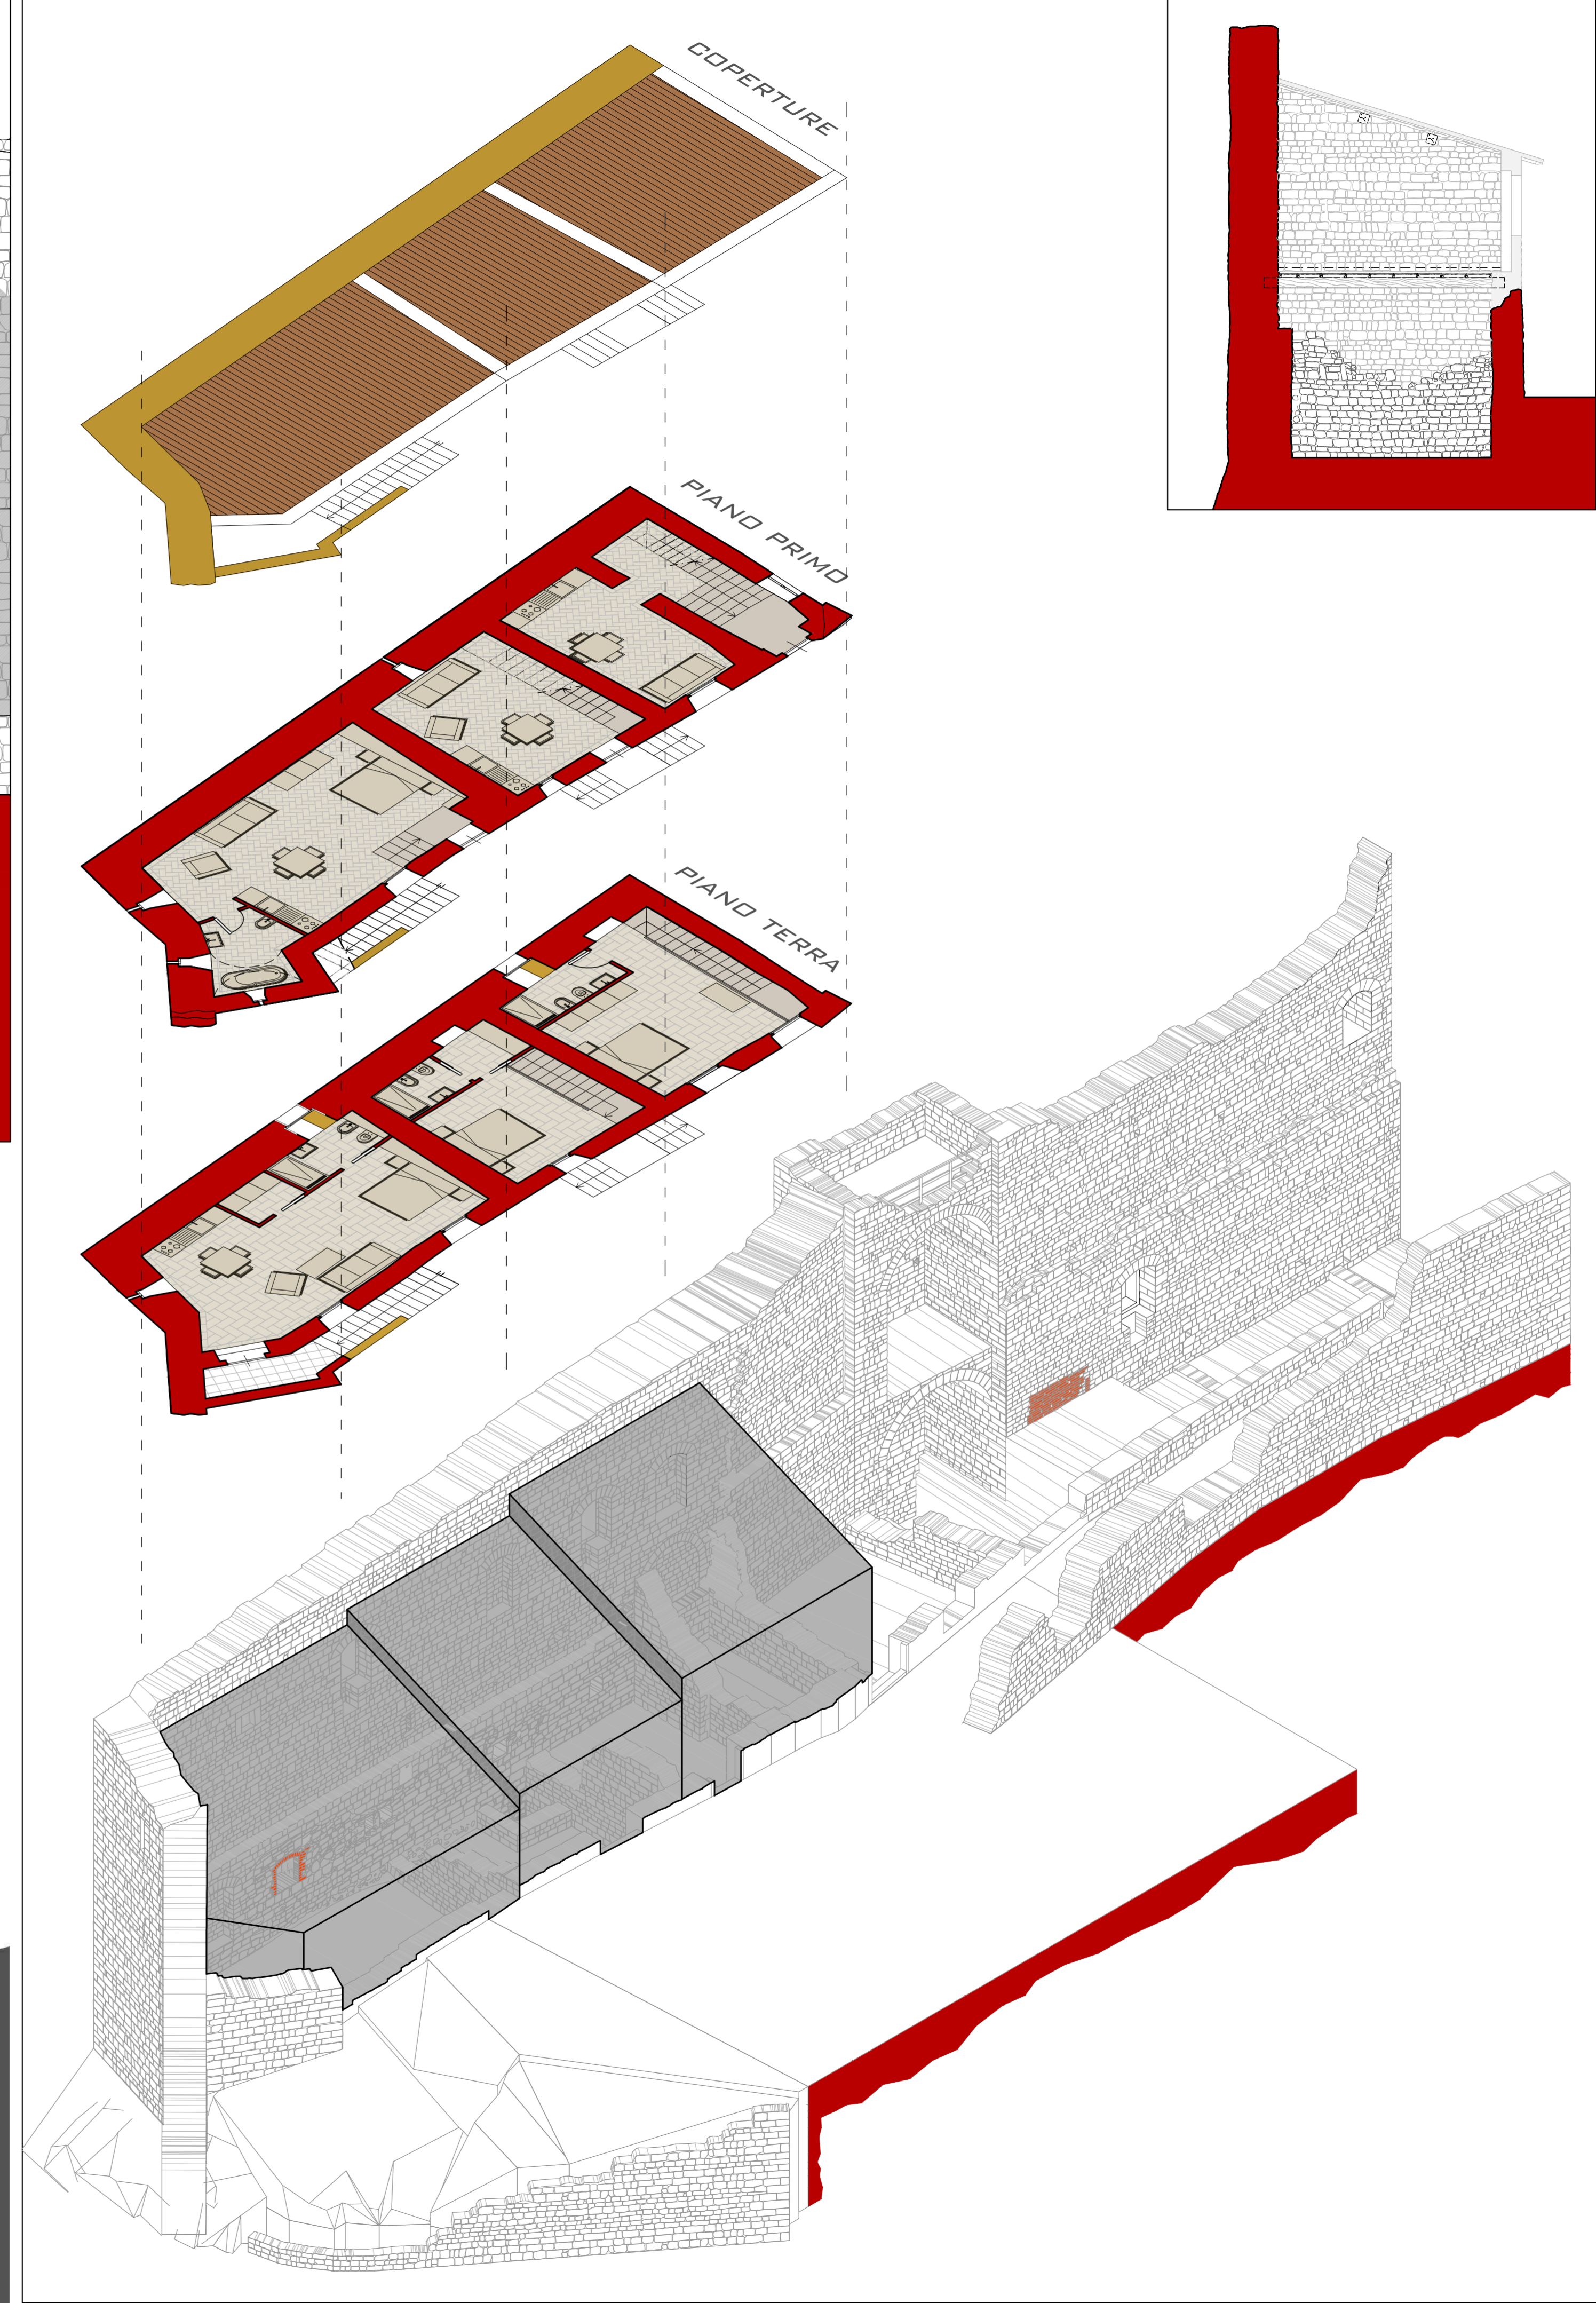

SEZIONE A-A SCALA 1:100

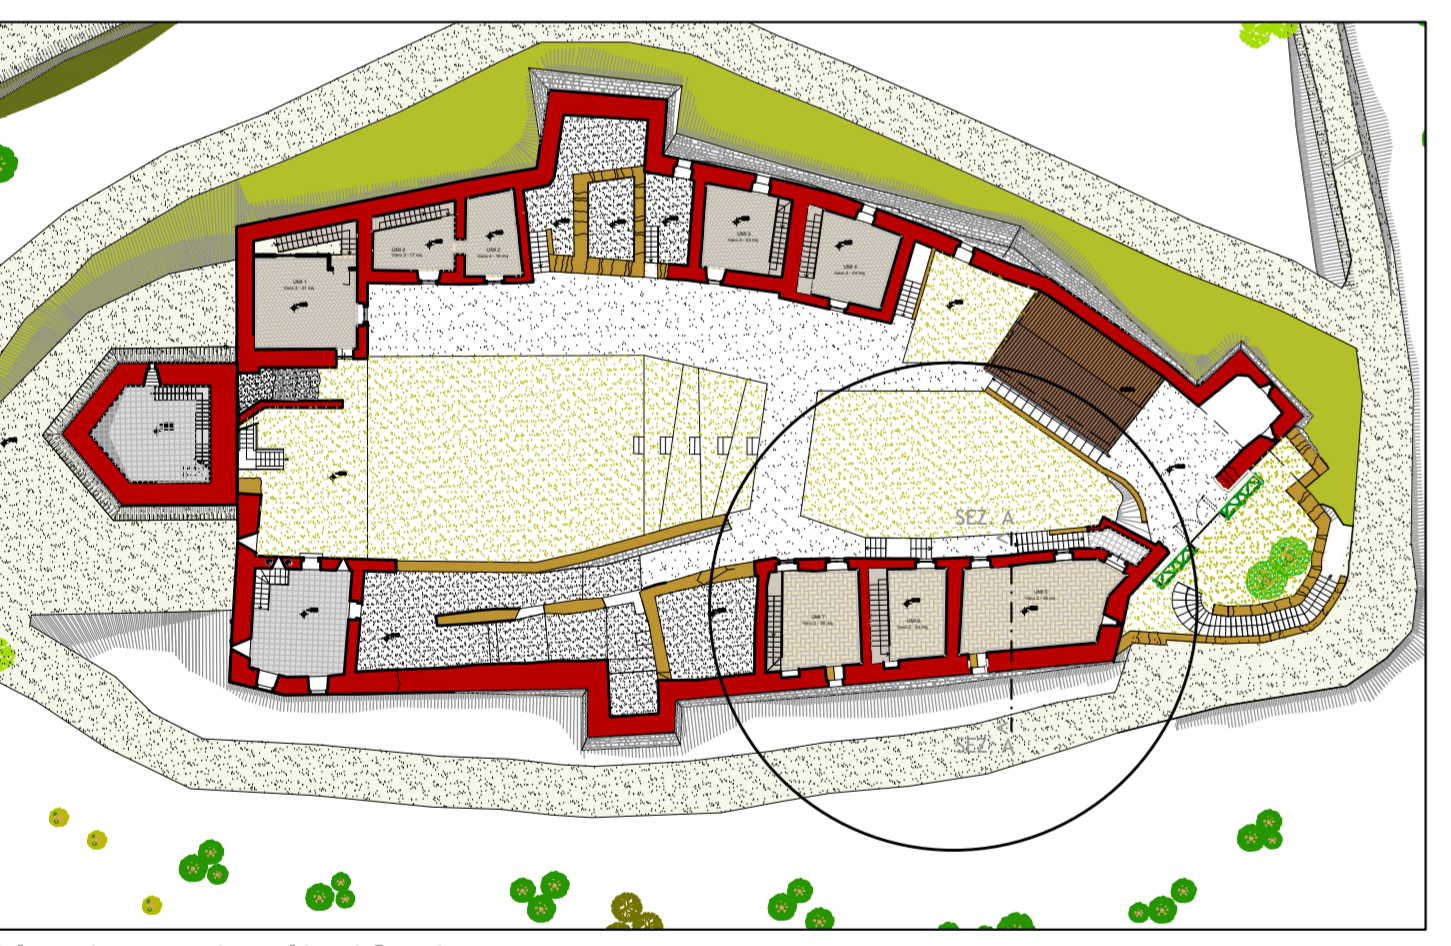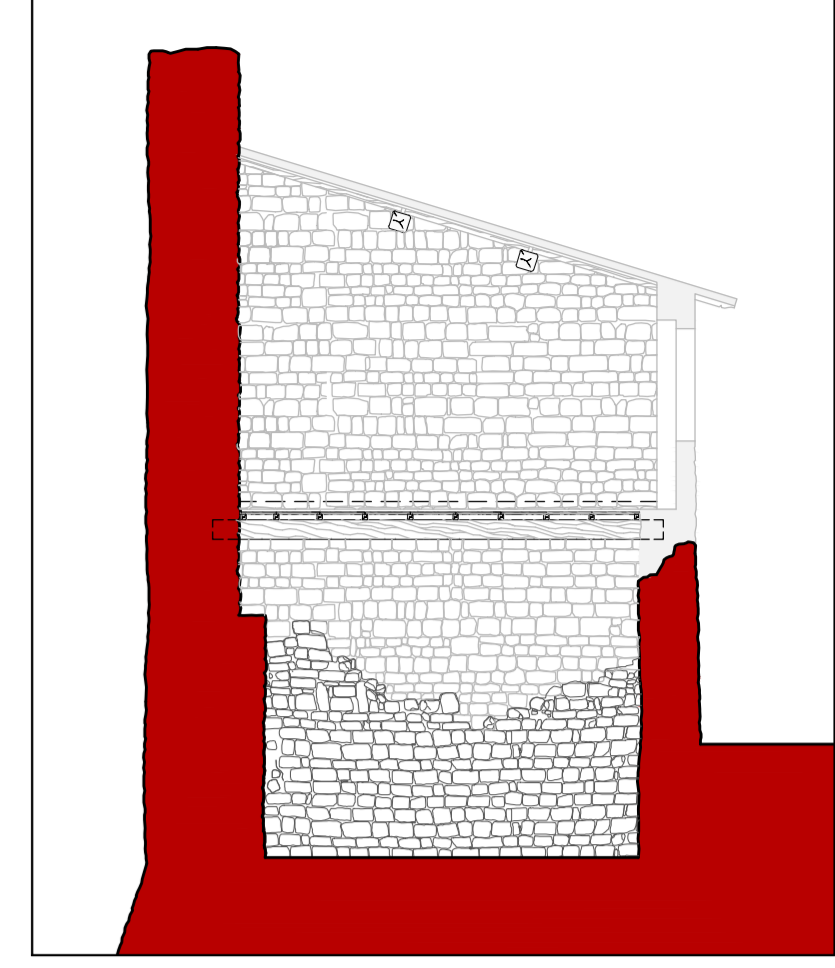

Planimetria di riferimento

