




**PIANO DI RISCHIO**
  
 RIFERITO ALL'AEROPORTO DI FOLIGNO
   
 art. 707 del Codice della Navigazione

Piano fatto proprio dal Comune di Foligno con atto di Giunta Comunale n. 52 del 27/02/2011
   
 Elaborato confermato a seguito parere istruttorio dell'E.N.A.C. espresso in data 29/05/2012
   
 Piano adottato ai sensi dell'articolo 707 del Codice della Navigazione, con atto del Consiglio Comunale n. \_\_\_\_\_ del \_\_\_\_\_

**ANALISI AREE LUNGO LA DIREZIONE DI ATTERRAGGIO**
  
**E DECOLLO VERSO NORD**

ELAB. N.	GRUPPO DI LAVORO: geom. Luca PIERSANTI, p.i. Pier Giorgio METELLI, geom. Gaetano MEDORINI geom. Andrea BROCCOLO, sig.ra Franca MESA.
<b>3a</b>	

IL DIRIGENTE DELL'AREA: Ing. Amleto DI MARCO	DATA: novembre 2011	RAPP. /
----------------------------------------------	---------------------	---------

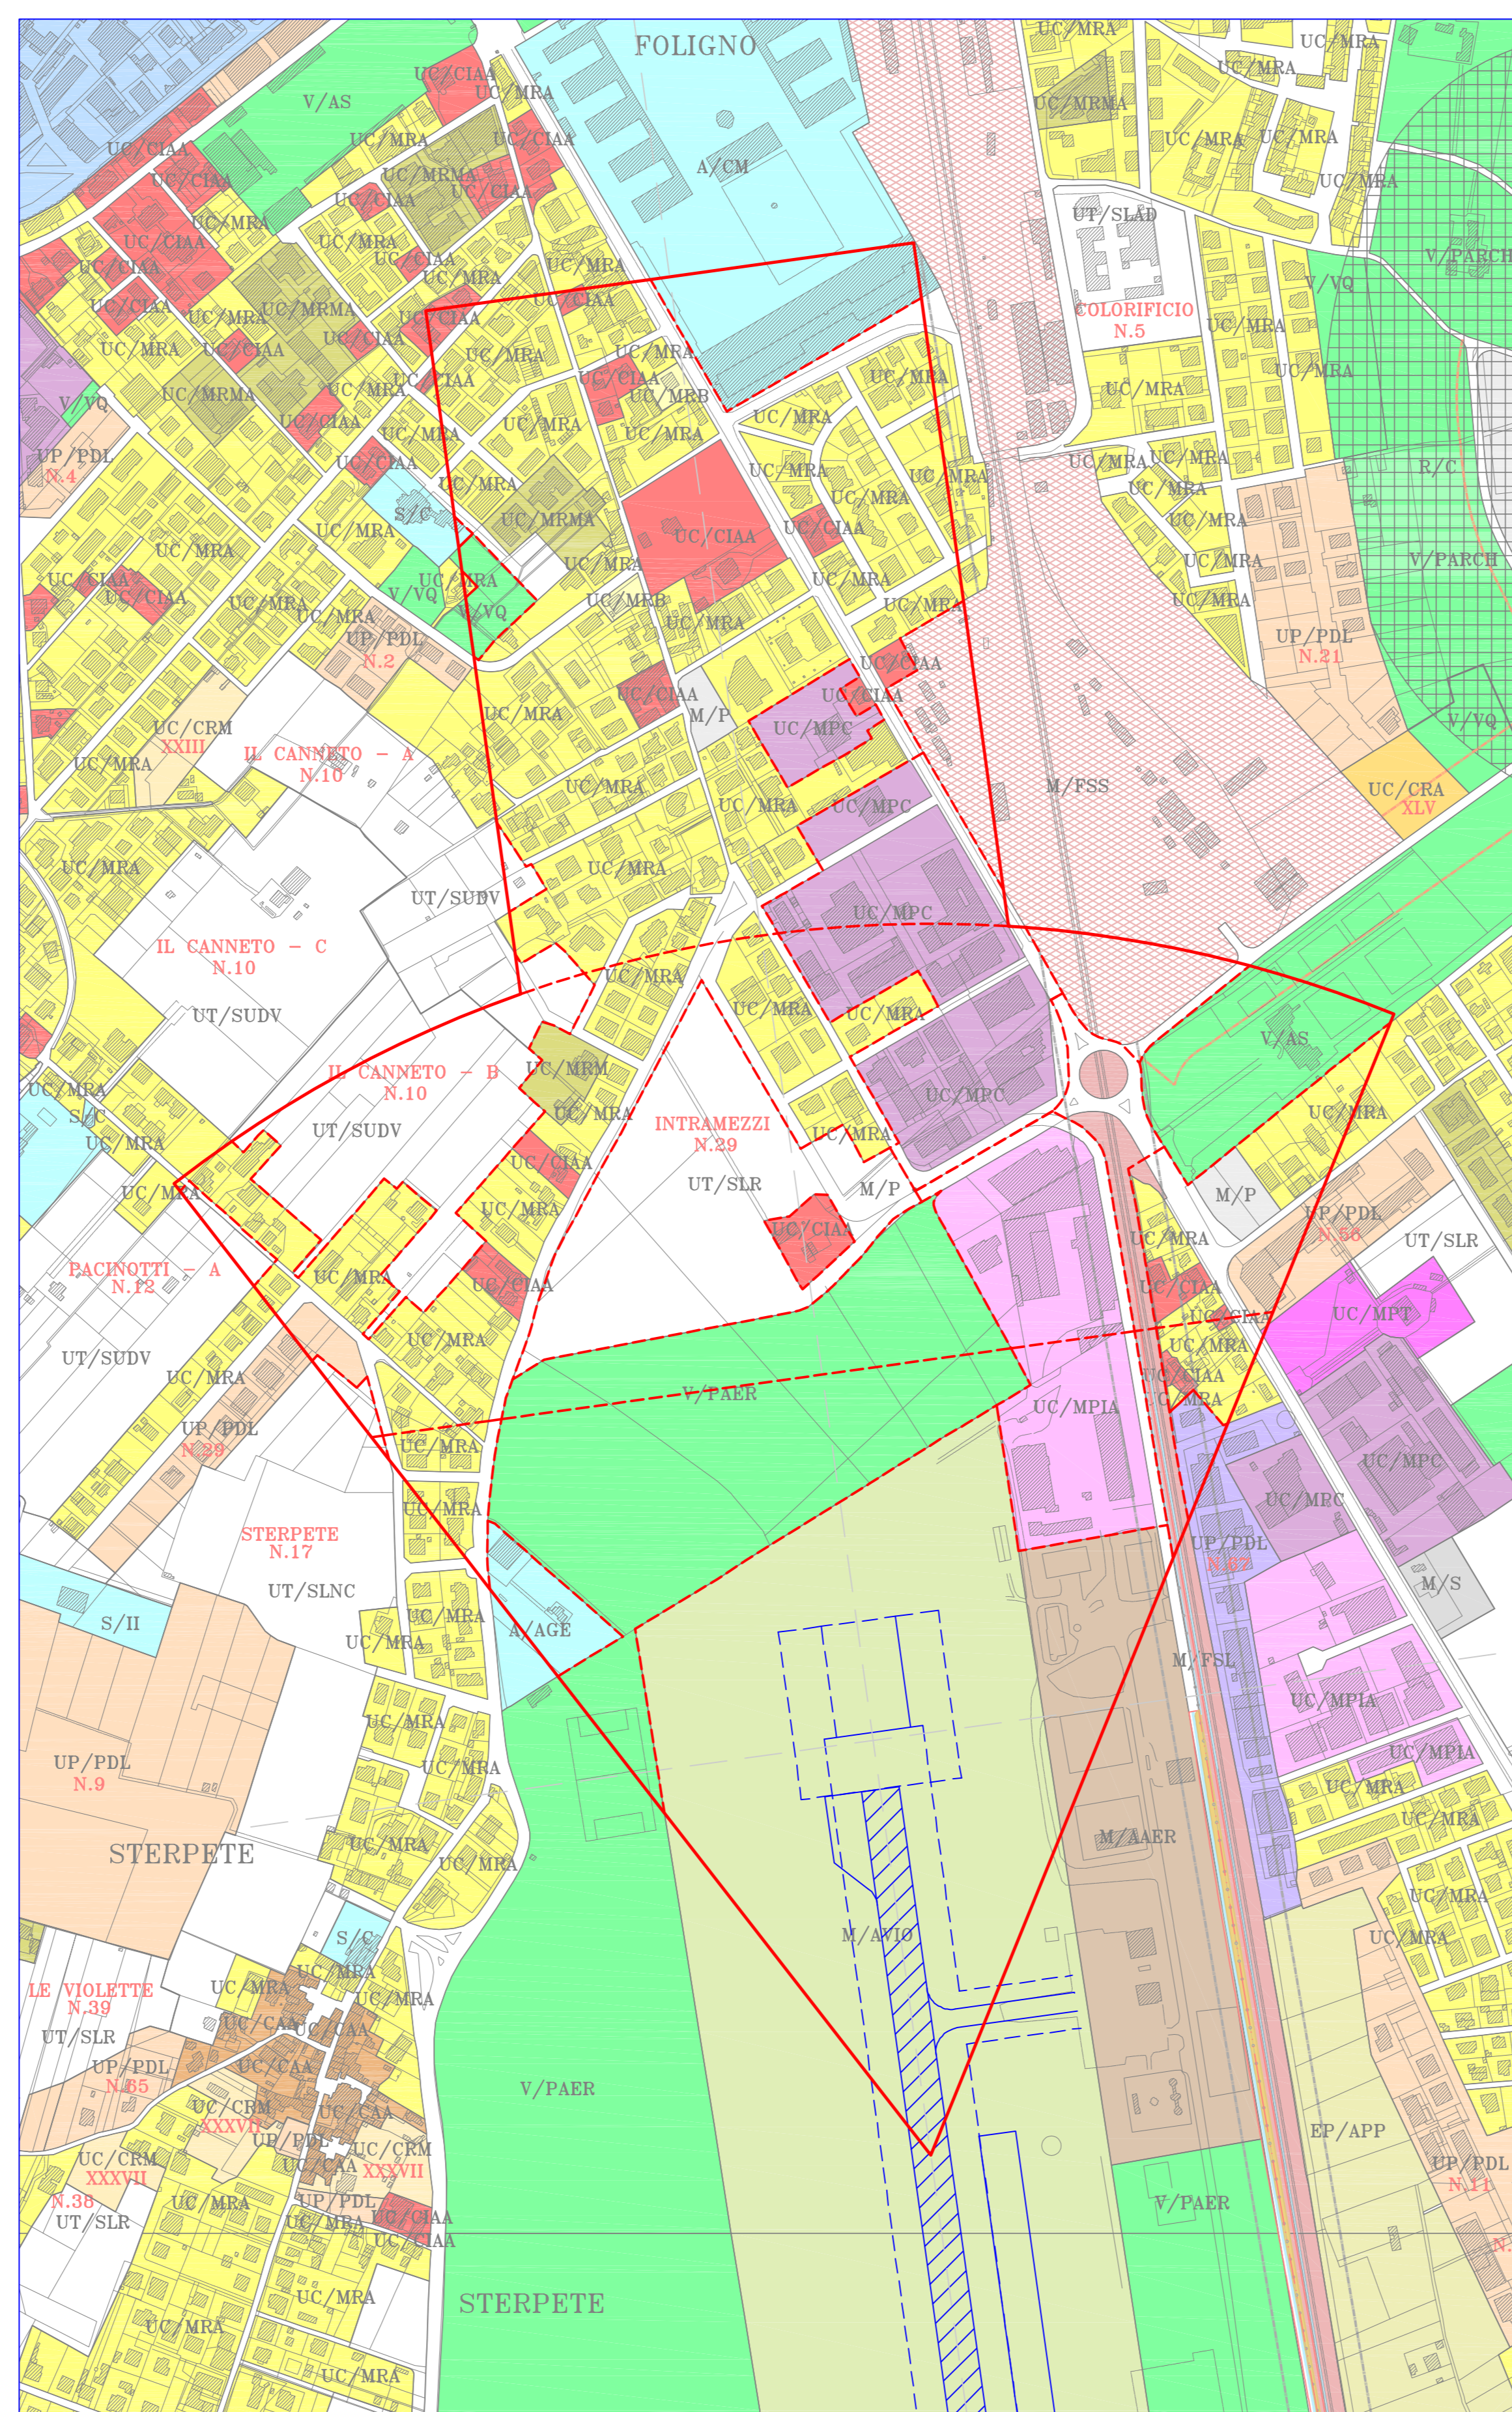

CONO NORD

Zona di tutela "C"

Zona di tutela "B"

Zona di tutela "A"

scala 1:4000

**RIEPILOGO DELL'ANALISI DELLA SITUAZIONE ANTROPICA ATTUALE E PREVISTA NELLA DIREZIONE NORD**

ZONA DI TUTELA "A"					
COMPARTO ANALIZZATO	PREVISIONI URBANISTICHE DESTINAZIONE PREVALENTE SIGLA DEL PRG97	ST (mq.)	POTENZIALITA' EDIFICATORIA (mq.) SUC ammissibile	Abitanti Previsti (00 mq. abitanti)	Note
A1	RESIDENZIALE UC/MRA	6616	Area già densamente edificata (S.U.C. non quantificabile)		Mantenimento attuale carattere antropico, fino ad esaurimento della potenzialità edificatoria.
A2	SERVIZI A/AGE	5914		0	Area per infrastrutture di distribuzione delle aziende di gestione energia e risorse.
A3	SERVIZI V/PAER	55925		0	Area destinata a verde (Parco dell'Aeroporto).
A4	PRODUTTIVO UC/MPIA	18635	Area già densamente edificata (S.U.C. non quantificabile)		Mantenimento attuale carattere antropico, fino ad esaurimento della potenzialità edificatoria.
A5	ARTIGIANALE UP/PDL	2477	Area già densamente edificata (S.U.C. non quantificabile)		Mantenimento attuale carattere antropico, fino ad esaurimento della potenzialità edificatoria.
A6	RESIDENZIALE UC/MRA - UC/CIAA UP/PDL	5176	Area già densamente edificata (S.U.C. non quantificabile)		Mantenimento attuale carattere antropico, fino ad esaurimento della potenzialità edificatoria.
A7	SERVIZI M/AVIO - M/AAER	138675	Attrezzature aeroportuali		Sedime aeroportuale.
A8	RESIDENZIALE UT/SLNC	93		24	Area da edificare - Ambito Sterpète n. 17 - Ut 0,25 mq/mq.
A9	SERVIZI M/FSL	2970	Attrezzature ferroviarie		Rete ferroviaria.

ZONA DI TUTELA "C"					
ZONA C	PREVISIONI URBANISTICHE DESTINAZIONE PREVALENTE SIGLA DEL PRG97	ST (mq.)	POTENZIALITA' EDIFICATORIA (mq.) SUC ammissibile	Abitanti Previsti (00 mq. abitanti)	Note
C1	RESIDENZIALE UC/MRA - UC/CIAA UC/MRB - UC/MRMA	165118	Area già densamente edificata (S.U.C. non quantificabile)		Mantenimento attuale carattere antropico, fino ad esaurimento della potenzialità edificatoria.
C2	COMMERCIALE UC/MPC	5520	Area già densamente edificata (S.U.C. non quantificabile)		Mantenimento attuale carattere antropico, fino ad esaurimento della potenzialità edificatoria.
C3	COMMERCIALE UC/MPC	17115	Area già densamente edificata (S.U.C. non quantificabile)		Mantenimento attuale carattere antropico, fino ad esaurimento della potenzialità edificatoria.
C4	SERVIZI M/FSS	9002	Attrezzature ferroviarie		Sedime ex cantiere iniezione legnami, ora archivio F.F.S.S.
C5	SERVIZI A/CM	16218	Attrezzature militari		Centro reclutamento militari.
C6	SERVIZI V/VO	3143		-	Area destinata a verde pubblico.
C7	RESIDENZIALE UT/SUDV	1159		290	Area da edificare - Ambito Il Canneto n. 10a - Ut 0,25 mq/mq.
C8	RESIDENZIALE UT/SUDV	1245		311	Area da edificare - Ambito Il Canneto n. 10a - Ut 0,25 mq/mq.
C9	SERVIZI S/C	163		0	Area destinata a culto.

ZONA DI TUTELA "B"						
ZONA B	PREVISIONI URBANISTICHE DESTINAZIONE PREVALENTE SIGLA DEL PRG97	ST (mq.)	POTENZIALITA' EDIFICATORIA (mq.) SUC ammissibile	Abitanti Previsti (00 mq. abitanti)	Note	
B1	RESIDENZIALE UT/SUDV	1903		476	8	Area da edificare - Ambito Pacinotti n. 12a - Ut 0,25 mq/mq.
B2	RESIDENZIALE UC/CIAA	2972	Area già densamente edificata (S.U.C. non quantificabile)			Mantenimento attuale carattere antropico, fino ad esaurimento della potenzialità edificatoria.
B3	RESIDENZIALE UC/MRA - UC/MRM UC/CIAA - UP/PDL	67607	Area già densamente edificata (S.U.C. non quantificabile)			Mantenimento attuale carattere antropico, fino ad esaurimento della potenzialità edificatoria.
B4	RESIDENZIALE UT/SUDV	29678		7420	124	Area da edificare - Ambito Il Canneto n. 10a e 10b - Ut 0,25 mq/mq.
B5	RESIDENZIALE UT/SLR	45191		6762	113	Area da edificare - Ambito Intramezzi n. 29 - Ut 0,15 mq/mq.
B6	SERVIZI V/PAER	25517			0	Area destinata a verde (Parco dell'Aeroporto).
B7	COMMERCIALE UC/MPC	29735	Area già densamente edificata (S.U.C. non quantificabile)			Mantenimento attuale carattere antropico, fino ad esaurimento della potenzialità edificatoria.
B8	PRODUTTIVO UC/MPIA	21416	Area già densamente edificata (S.U.C. non quantificabile)			Mantenimento attuale carattere antropico, fino ad esaurimento della potenzialità edificatoria.
B9	SERVIZI M/FSS	9915	Attrezzature ferroviarie			Sedime ex cantiere iniezione legnami, ora archivio Rete Ferroviaria Italiana
B10	SERVIZI V/AS	18781			0	Area destinata a verde (Parco di Villa Candida - attività sportiva e ludico ricreativa esistente).
B11	RESIDENZIALE UC/MRA - UC/CIAA UP/PDL - UC/MRMA	21971	Area già densamente edificata (S.U.C. non quantificabile)			Mantenimento attuale carattere antropico, fino ad esaurimento della potenzialità edificatoria.
B12	RESIDENZIALE UT/SLNC	1183		296	5	Area da edificare - Ambito Sterpète n. 17 - Ut 0,25 mq/mq.
B13	RESIDENZIALE UT/SUDV	2635		659	11	Area da edificare - Ambito Il Canneto n. 10c - Ut 0,25 mq/mq.
B14	SERVIZI M/FSL	8611	Attrezzature ferroviarie			Rete ferroviaria.