



COMUNE DI FOLIGNO  
AREA GOVERNO DEL TERRITORIO  
SERVIZIO URBANISTICA  
Corso Covour, 89





**PIANO DI RISCHIO**  
RIFERITO ALL'AEROPORTO DI FOLIGNO  
art. 707 del Codice della Navigazione

Piano fatto proprio dal Comune di Foligno con atto di Giunta Comunale n. 52 del 27/02/2011  
Elaborato confermato a seguito parere istruttorio dell'E.N.A.C. espresso in data 29/05/2012  
Piano adottato ai sensi dell'articolo 707 del Codice della Navigazione, con atto del Consiglio Comunale n. \_\_\_\_\_ del \_\_\_\_\_

**ANALISI CONO SUD**

ELAB. N. <b>3b</b>	GRUPPO DI LAVORO: geom. Luca PIERISANTI, p.i. Pier Giorgio METELLI, geom Gaetano MEDORINI geom. Andrea BROCCOLO, sig.ra Franca MESA.
IL DIRIGENTE DELL'AREA: Ing. Arnaldo DI MARCO	DATA: novembre 2011 RAPP. /

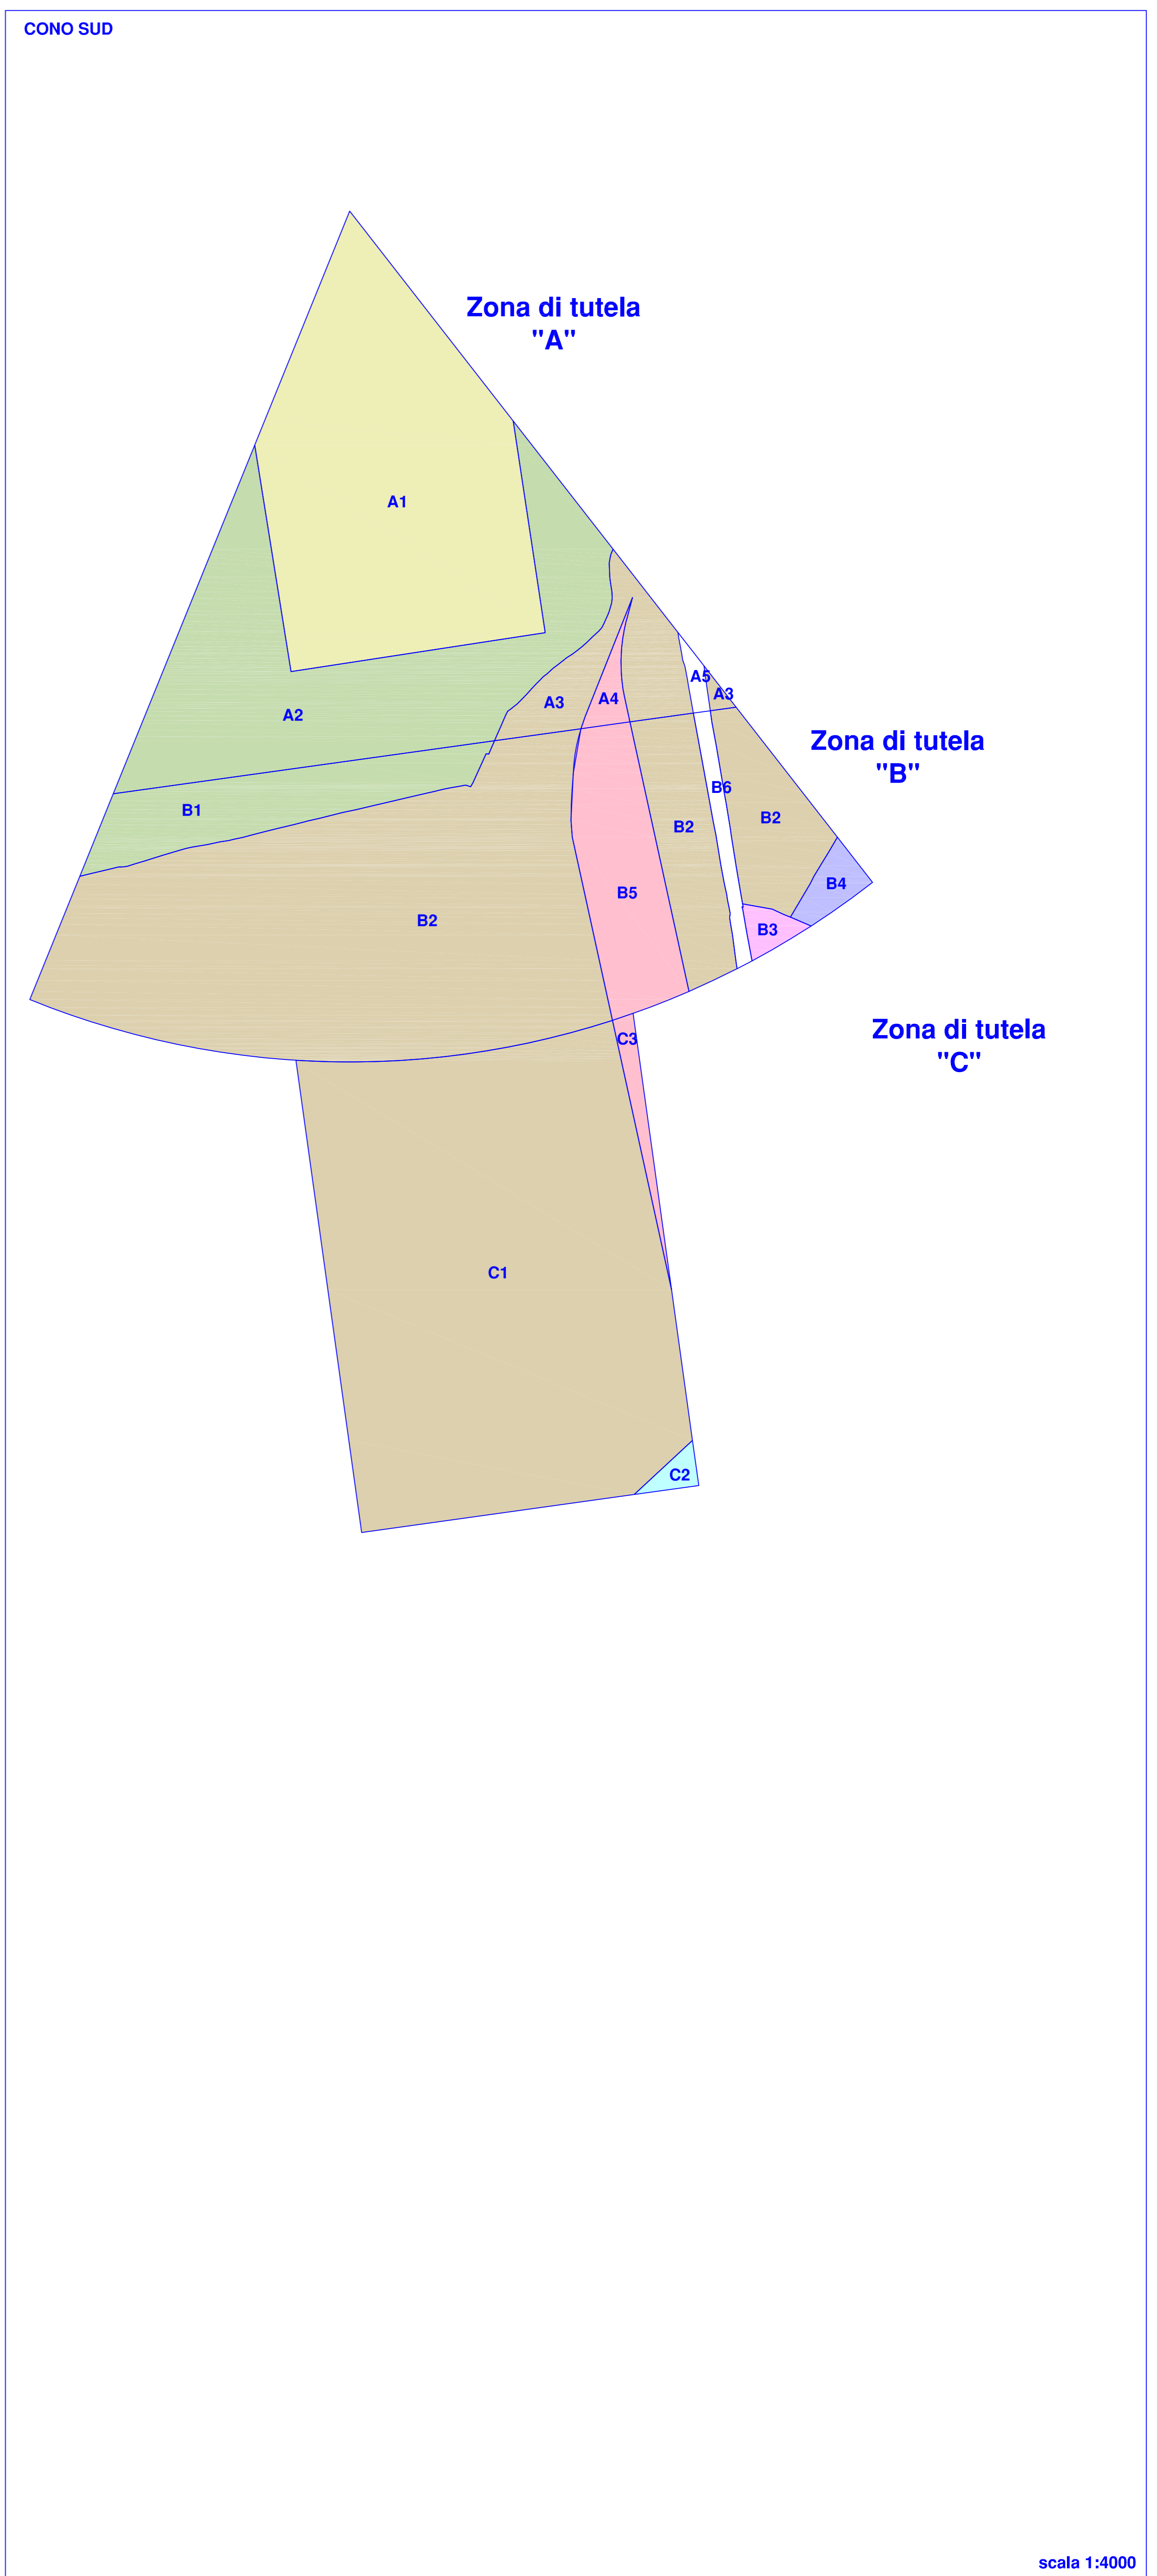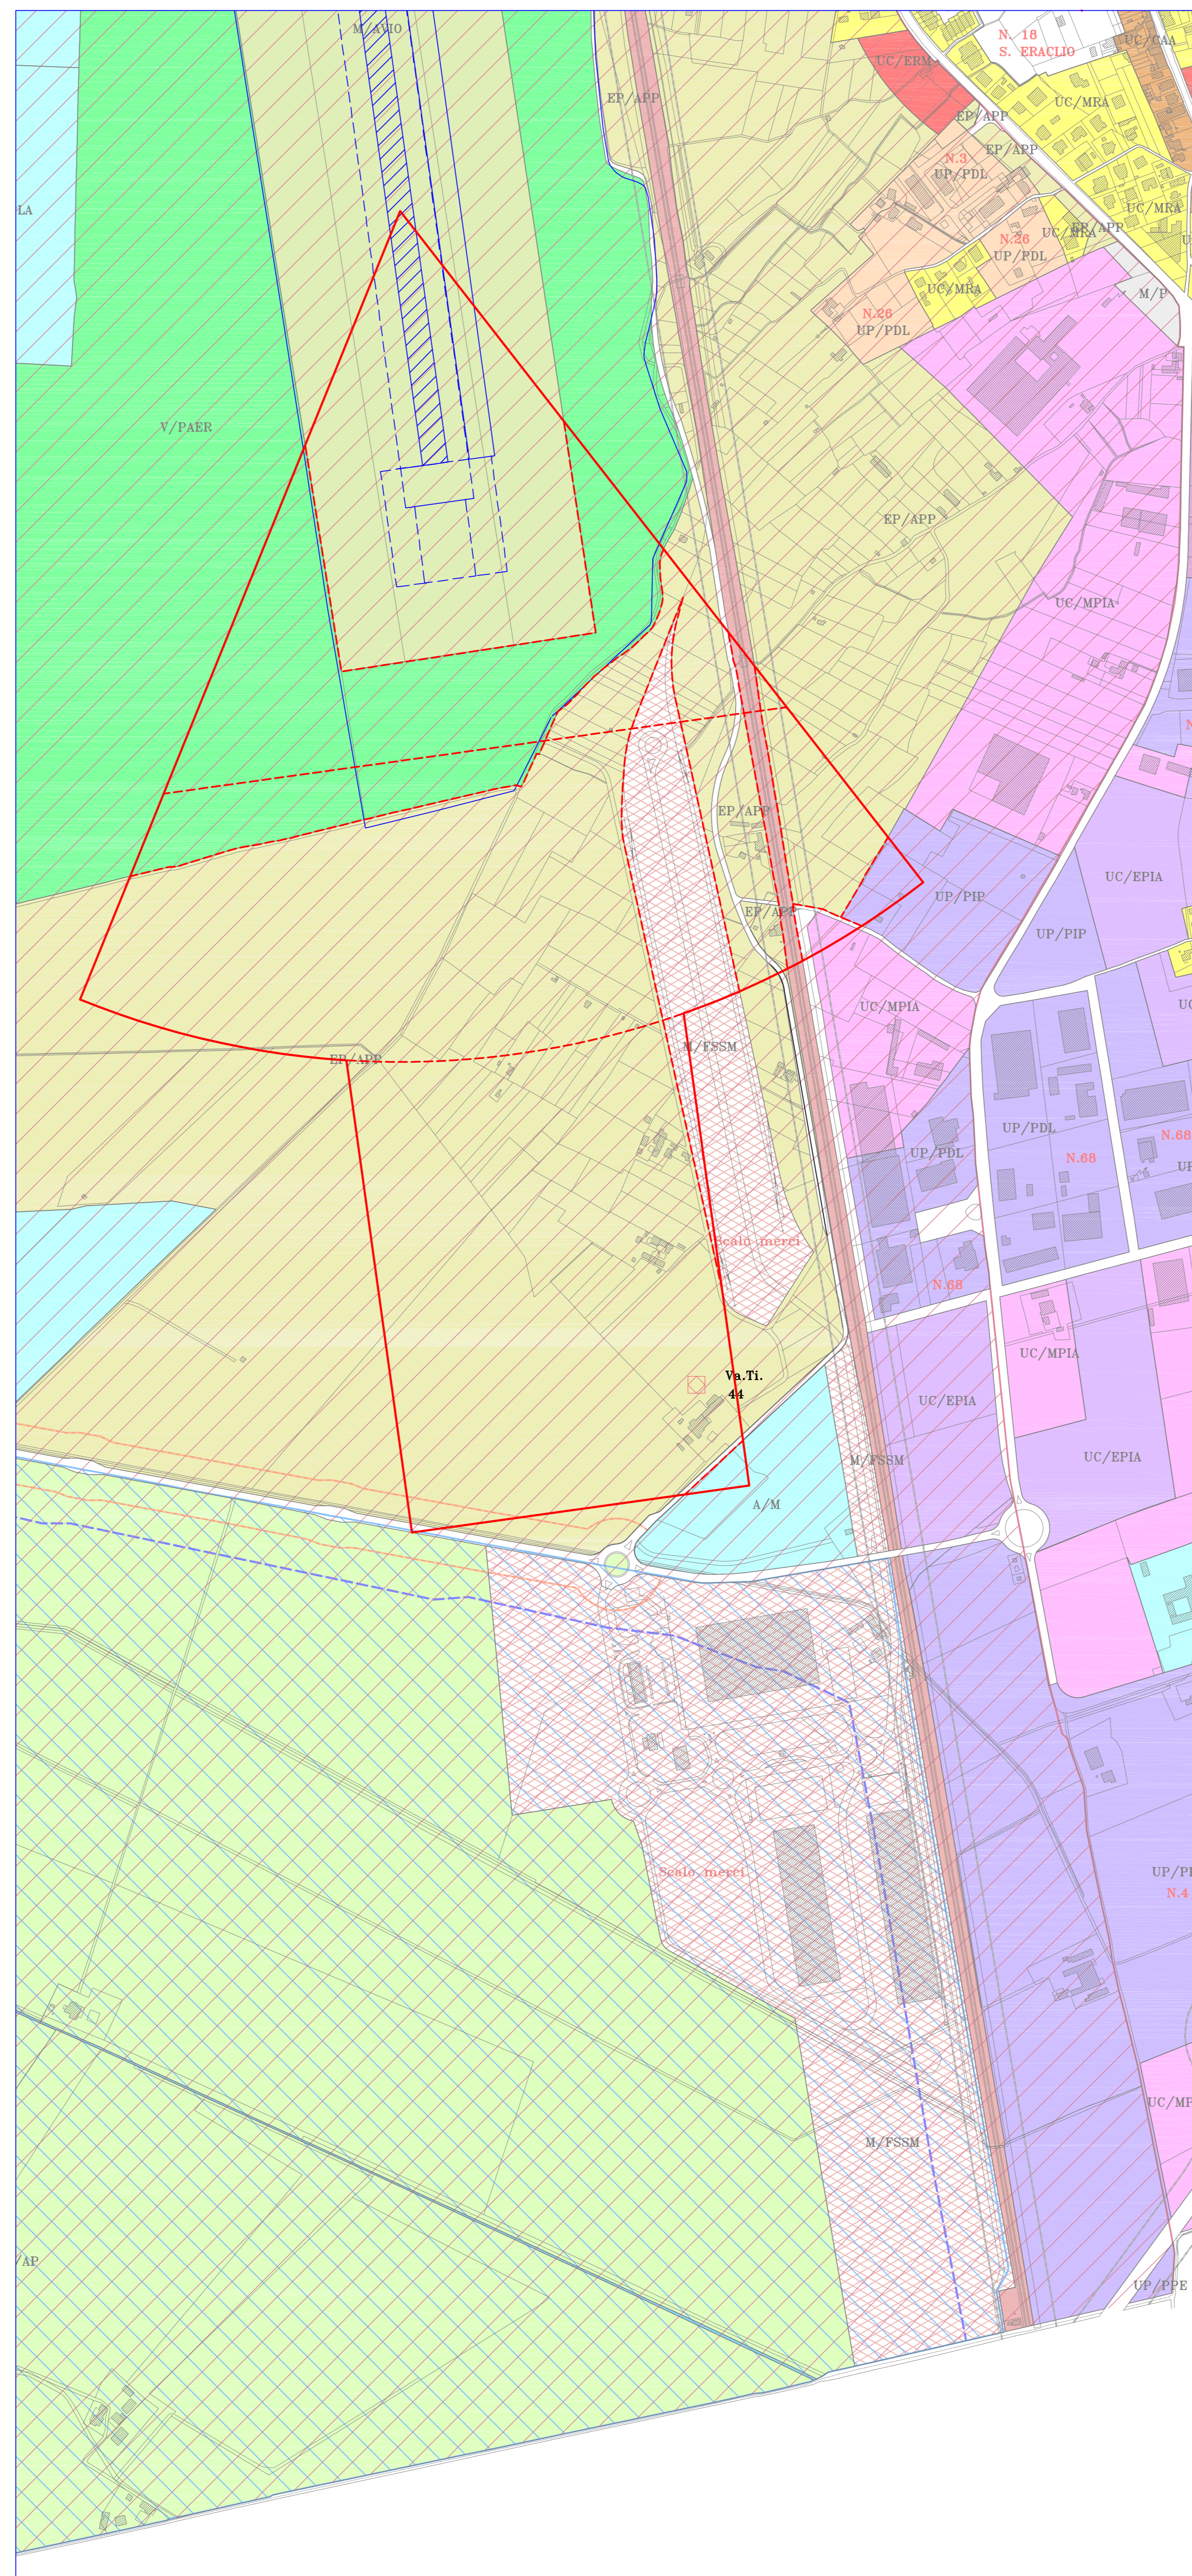

**RIEPILOGO DELL'ANALISI DELLA SITUAZIONE ANTROPICA ATTUALE E PREVISTA NELLA DIREZIONE SUD**

ZONA DI TUTELA "A"					
COMPARTO ANALIZZATO	PREVISIONI URBANISTICHE DESTINAZIONE PREVALENTE SIGLA DEL PRG97	ST (mq.)	POTENZIALITA' EDIFICATORIA (mq.) SUC ammissibile	Abitanti Previsti (00 mq. Abitante)	Note
A1	SERVIZI M/AVIO	119261	Attrezzature aeroportuali	0	Sedime aeroportuale.
A2	SERVIZI V/PAER	91964		0	Area destinata a verde (Parco dell'Aeroporto).
A3	AGRICOLO EP/APP	19680	Residenza: 4 Accessori: 79	0	AREA AGRICOLA: Si ritiene di mantenere la potenzialità edificatoria prevista dalla vigente disciplina regionale (0,0002 mq/mq per le destinazioni residenziali, 0,004 mq/mq per gli annessi agricoli), a condizioni però che venga utilizzato al di fuori della zona individualità come area di rischio "A".
A4	SERVIZI M/FSSM	3137	Attrezzature per la Pubblica Amministrazione		Base Logistica (Approvata con Legge Obiettivo del 21 dicembre 2001 n. 443).
A5	SERVIZI M/FSL	1621	Attrezzature ferroviarie		Rete ferroviaria.

ZONA DI TUTELA "B"					
COMPARTO ANALIZZATO	PREVISIONI URBANISTICHE DESTINAZIONE PREVALENTE SIGLA DEL PRG97	ST (mq.)	POTENZIALITA' EDIFICATORIA (mq.) SUC ammissibile	Abitanti Previsti (00 mq. Abitante)	Note
B1	SERVIZI V/PAER	30152		0	Area destinata a verde (Parco dell'Aeroporto).
B2	AGRICOLO EP/APP	214155	Residenza: 43 Accessori: 857	0,7	AREA AGRICOLA: Stante la esiguità degli indici di edificabilità previsti dalla vigente disciplina regionale (0,0002 mq/mq per le destinazioni residenziali, 0,004 mq/mq per gli annessi agricoli), si ritiene che tali potenzialità possano essere mantenute con i parametri attuali.
B3	PRODUTTIVO UC/MPIA	2831	Area già densamente edificata (S.U.C. non quantificabile)		Mantenimento attuale carattere antropico, fino ad esaurimento della potenzialità edificatoria.
B4	PRODUTTIVO UP/PIP	4480			Area da edificare - P.L.P. La Cupa.
B5	SERVIZI M/FSSM	30099	Attrezzature per la Pubblica Amministrazione		Base Logistica (Approvata con Legge Obiettivo del 21 dicembre 2001 n. 443).
B6	SERVIZI M/FSL	5474	Attrezzature ferroviarie		Rete ferroviaria.

ZONA DI TUTELA "C"					
COMPARTO ANALIZZATO	PREVISIONI URBANISTICHE DESTINAZIONE PREVALENTE SIGLA DEL PRG97	ST (mq.)	POTENZIALITA' EDIFICATORIA (mq.) SUC ammissibile	Abitanti Previsti (00 mq. Abitante)	Note
C1	AGRICOLO EP/AP	216638	Residenza: 43 Accessori: 867	.....	AREA AGRICOLA: Stante la esiguità degli indici di edificabilità previsti dalla vigente disciplina regionale (0,0002 mq/mq per le destinazioni residenziali, 0,004 mq/mq per gli annessi agricoli), si ritiene che tali potenzialità possano essere mantenute con i parametri attuali.
C2	SERVIZI A/M	2045	Attrezzature per la Pubblica Amministrazione	0	Mattatoio comunale.
C3	SERVIZI M/FSSM	4126	Attrezzature per la Pubblica Amministrazione		Base Logistica (Approvata con Legge Obiettivo del 21 dicembre 2001 n. 443).