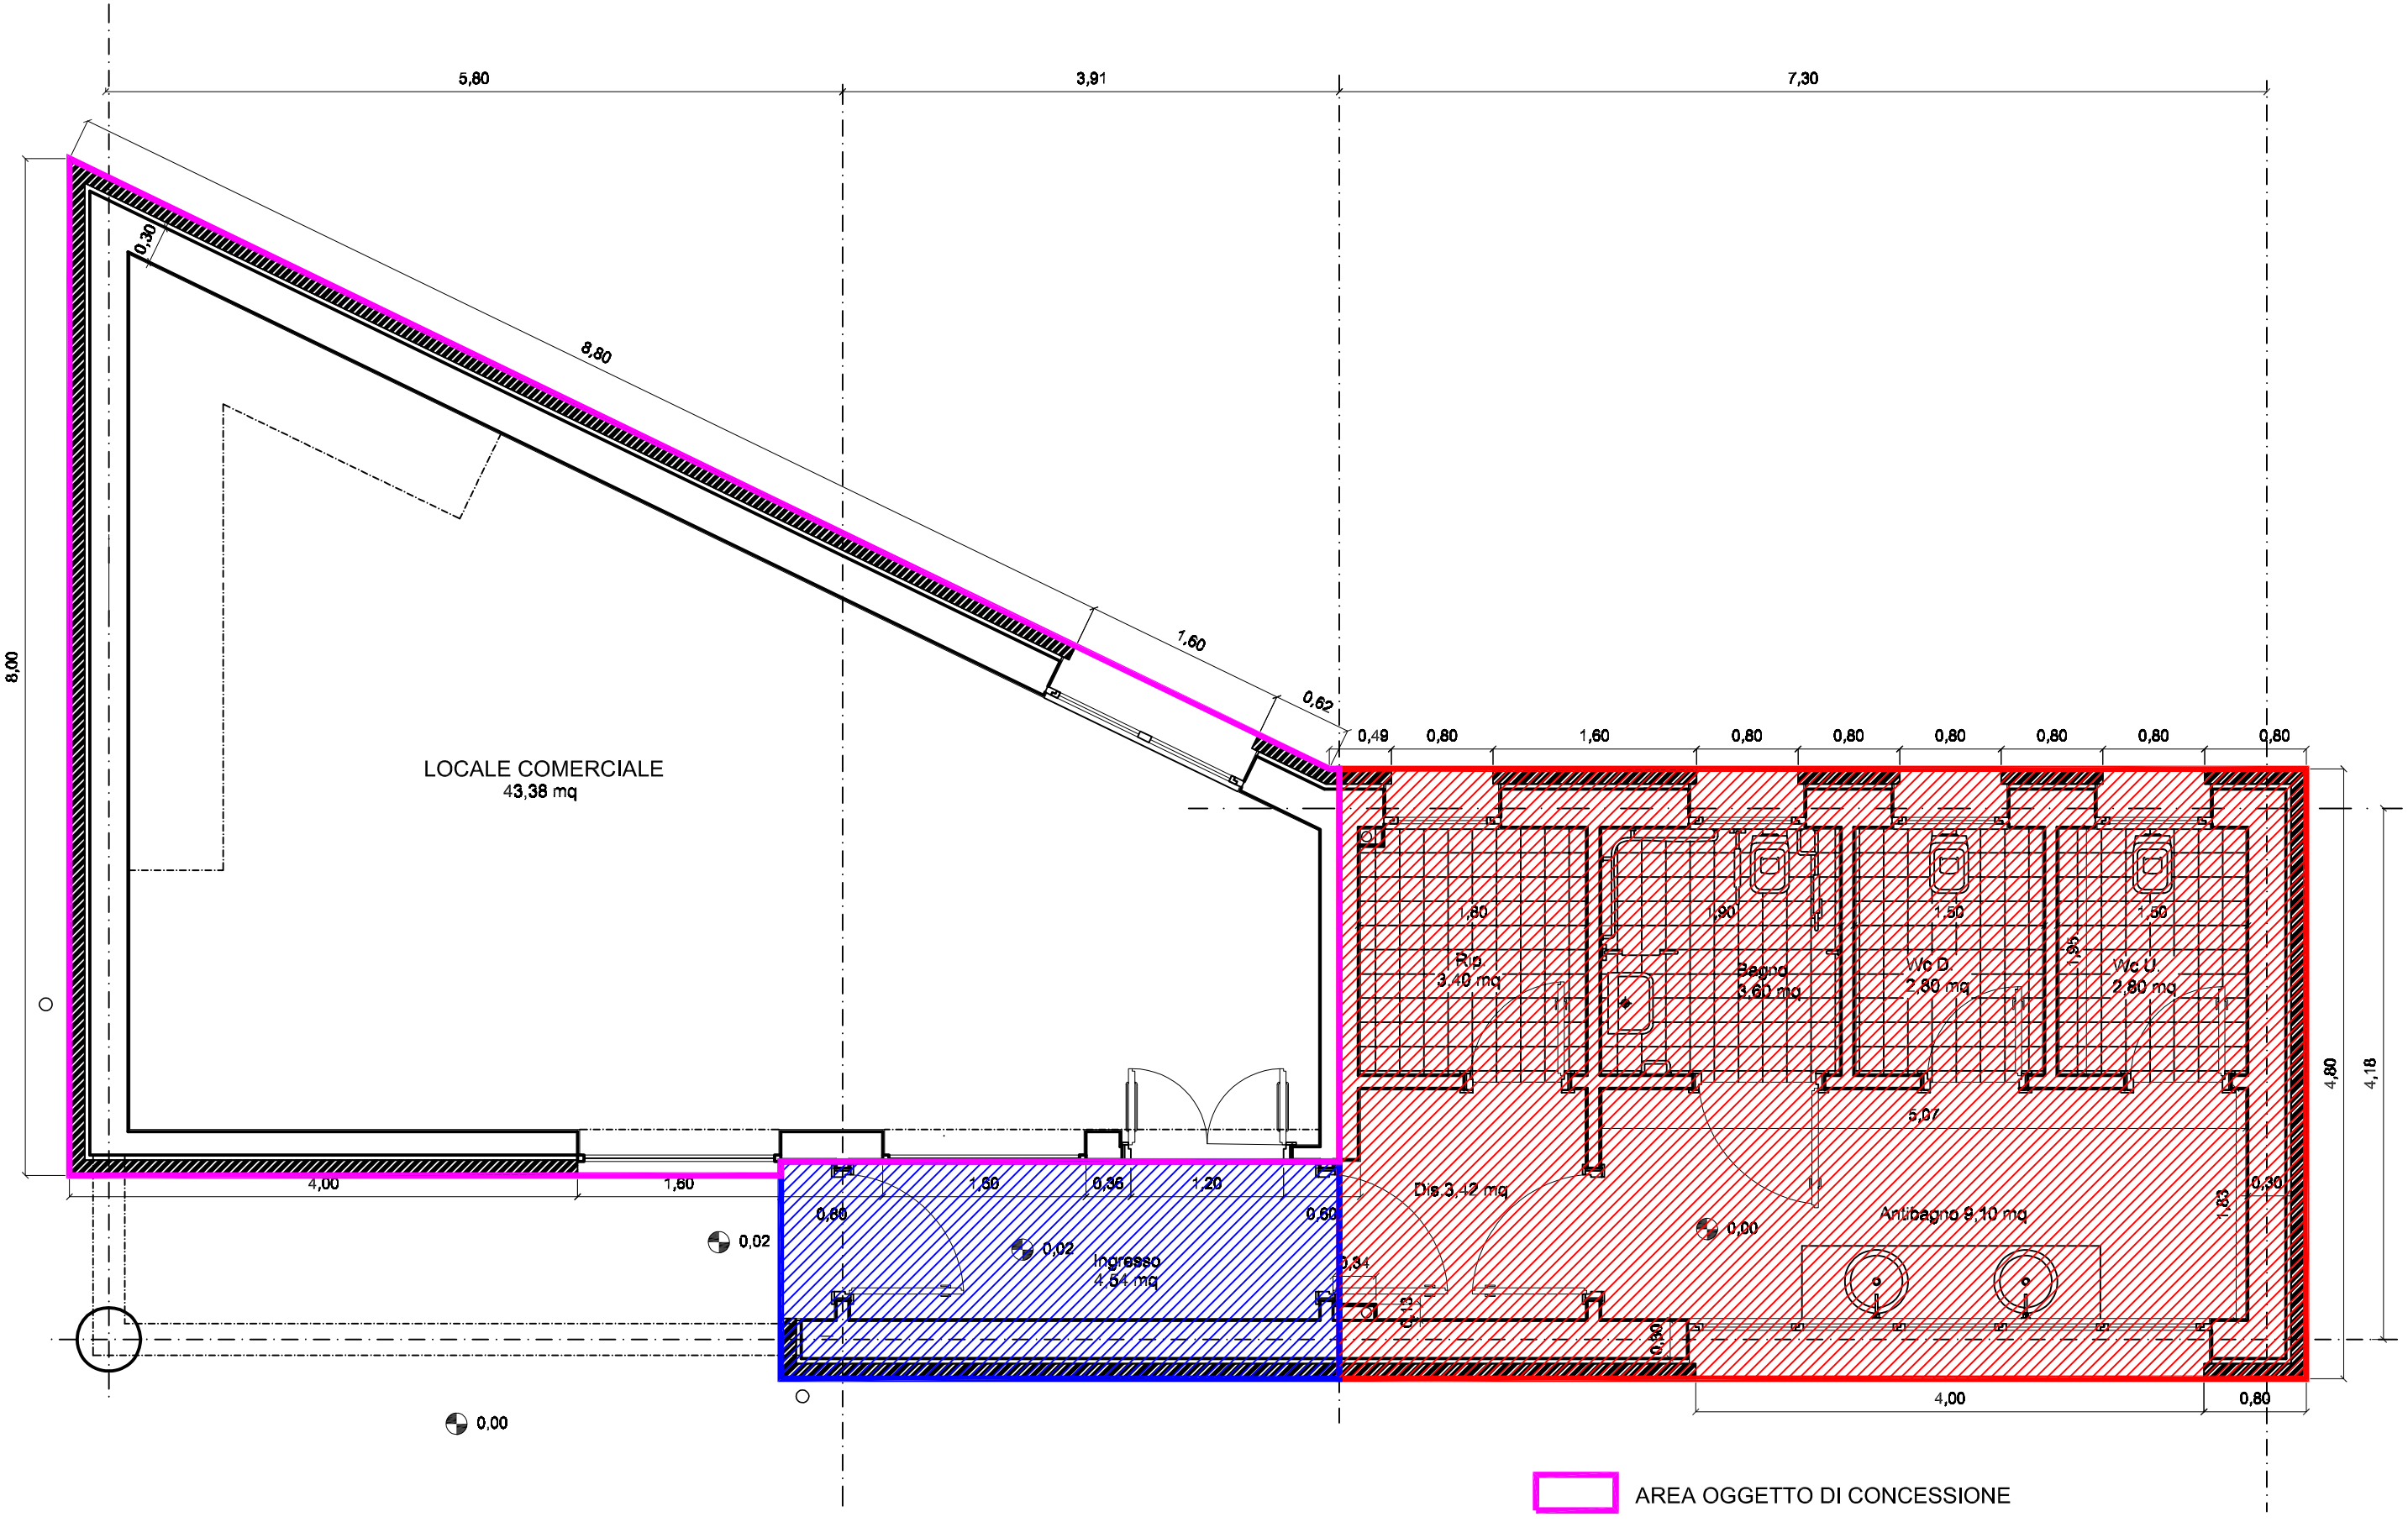

PLANIMETRIA