



AMBITO N. 10a - "IL CANNETO"
PIANO ATTUATIVO DI INIZIATIVA MISTA

OPERE DI URBANIZZAZIONE
RETE DI DISTRIBUZIONE IDRICA E GAS

TAV. N.
9/13

Data: MARZO 2019
Aggiornamenti: NOVEMBRE 2019 - MAGGIO 2020


Rapp.:
1:500

Coordinamento generale

PROGETTAZIONE:
Progettazione architettonica: Arch. Gianluca Mauli
Progettazione urbanizzazioni
Coordinatore per la sicurezza
Indagini geologiche, geotecniche e idrogeologiche
Rilievi topografici
Valutazione clima e impatto acustico

commitenti:

- sig. INNOCENZI AMERICO
- sig. RANALDI EZIO
- sig.ra RIGHI LUCIA
- sig.ra FONGO ANNA
- sig. LATTANZI MARIO
- sig.ra PERNI ELIA
- sig.ra PERNI MONICA
- sig.ra ROMAGNOLI CARLA
- sig. ROMAGNOLI MASSIMO
- sig.ra MEI NADIA
- sig.ra GUBBINI LORENA
- sig. MORETTINI MASSIMO
- sig. MORETTINI MAURO
- sig. MORETTINI ROSSANO
- sig.ra MORETTINI FIORINA
- GRUPPO BONIFAZI
- sig. PROIETTI STEFANO
- sig. MAULI GIANLUCA
- sig.ra SISTI MONICA

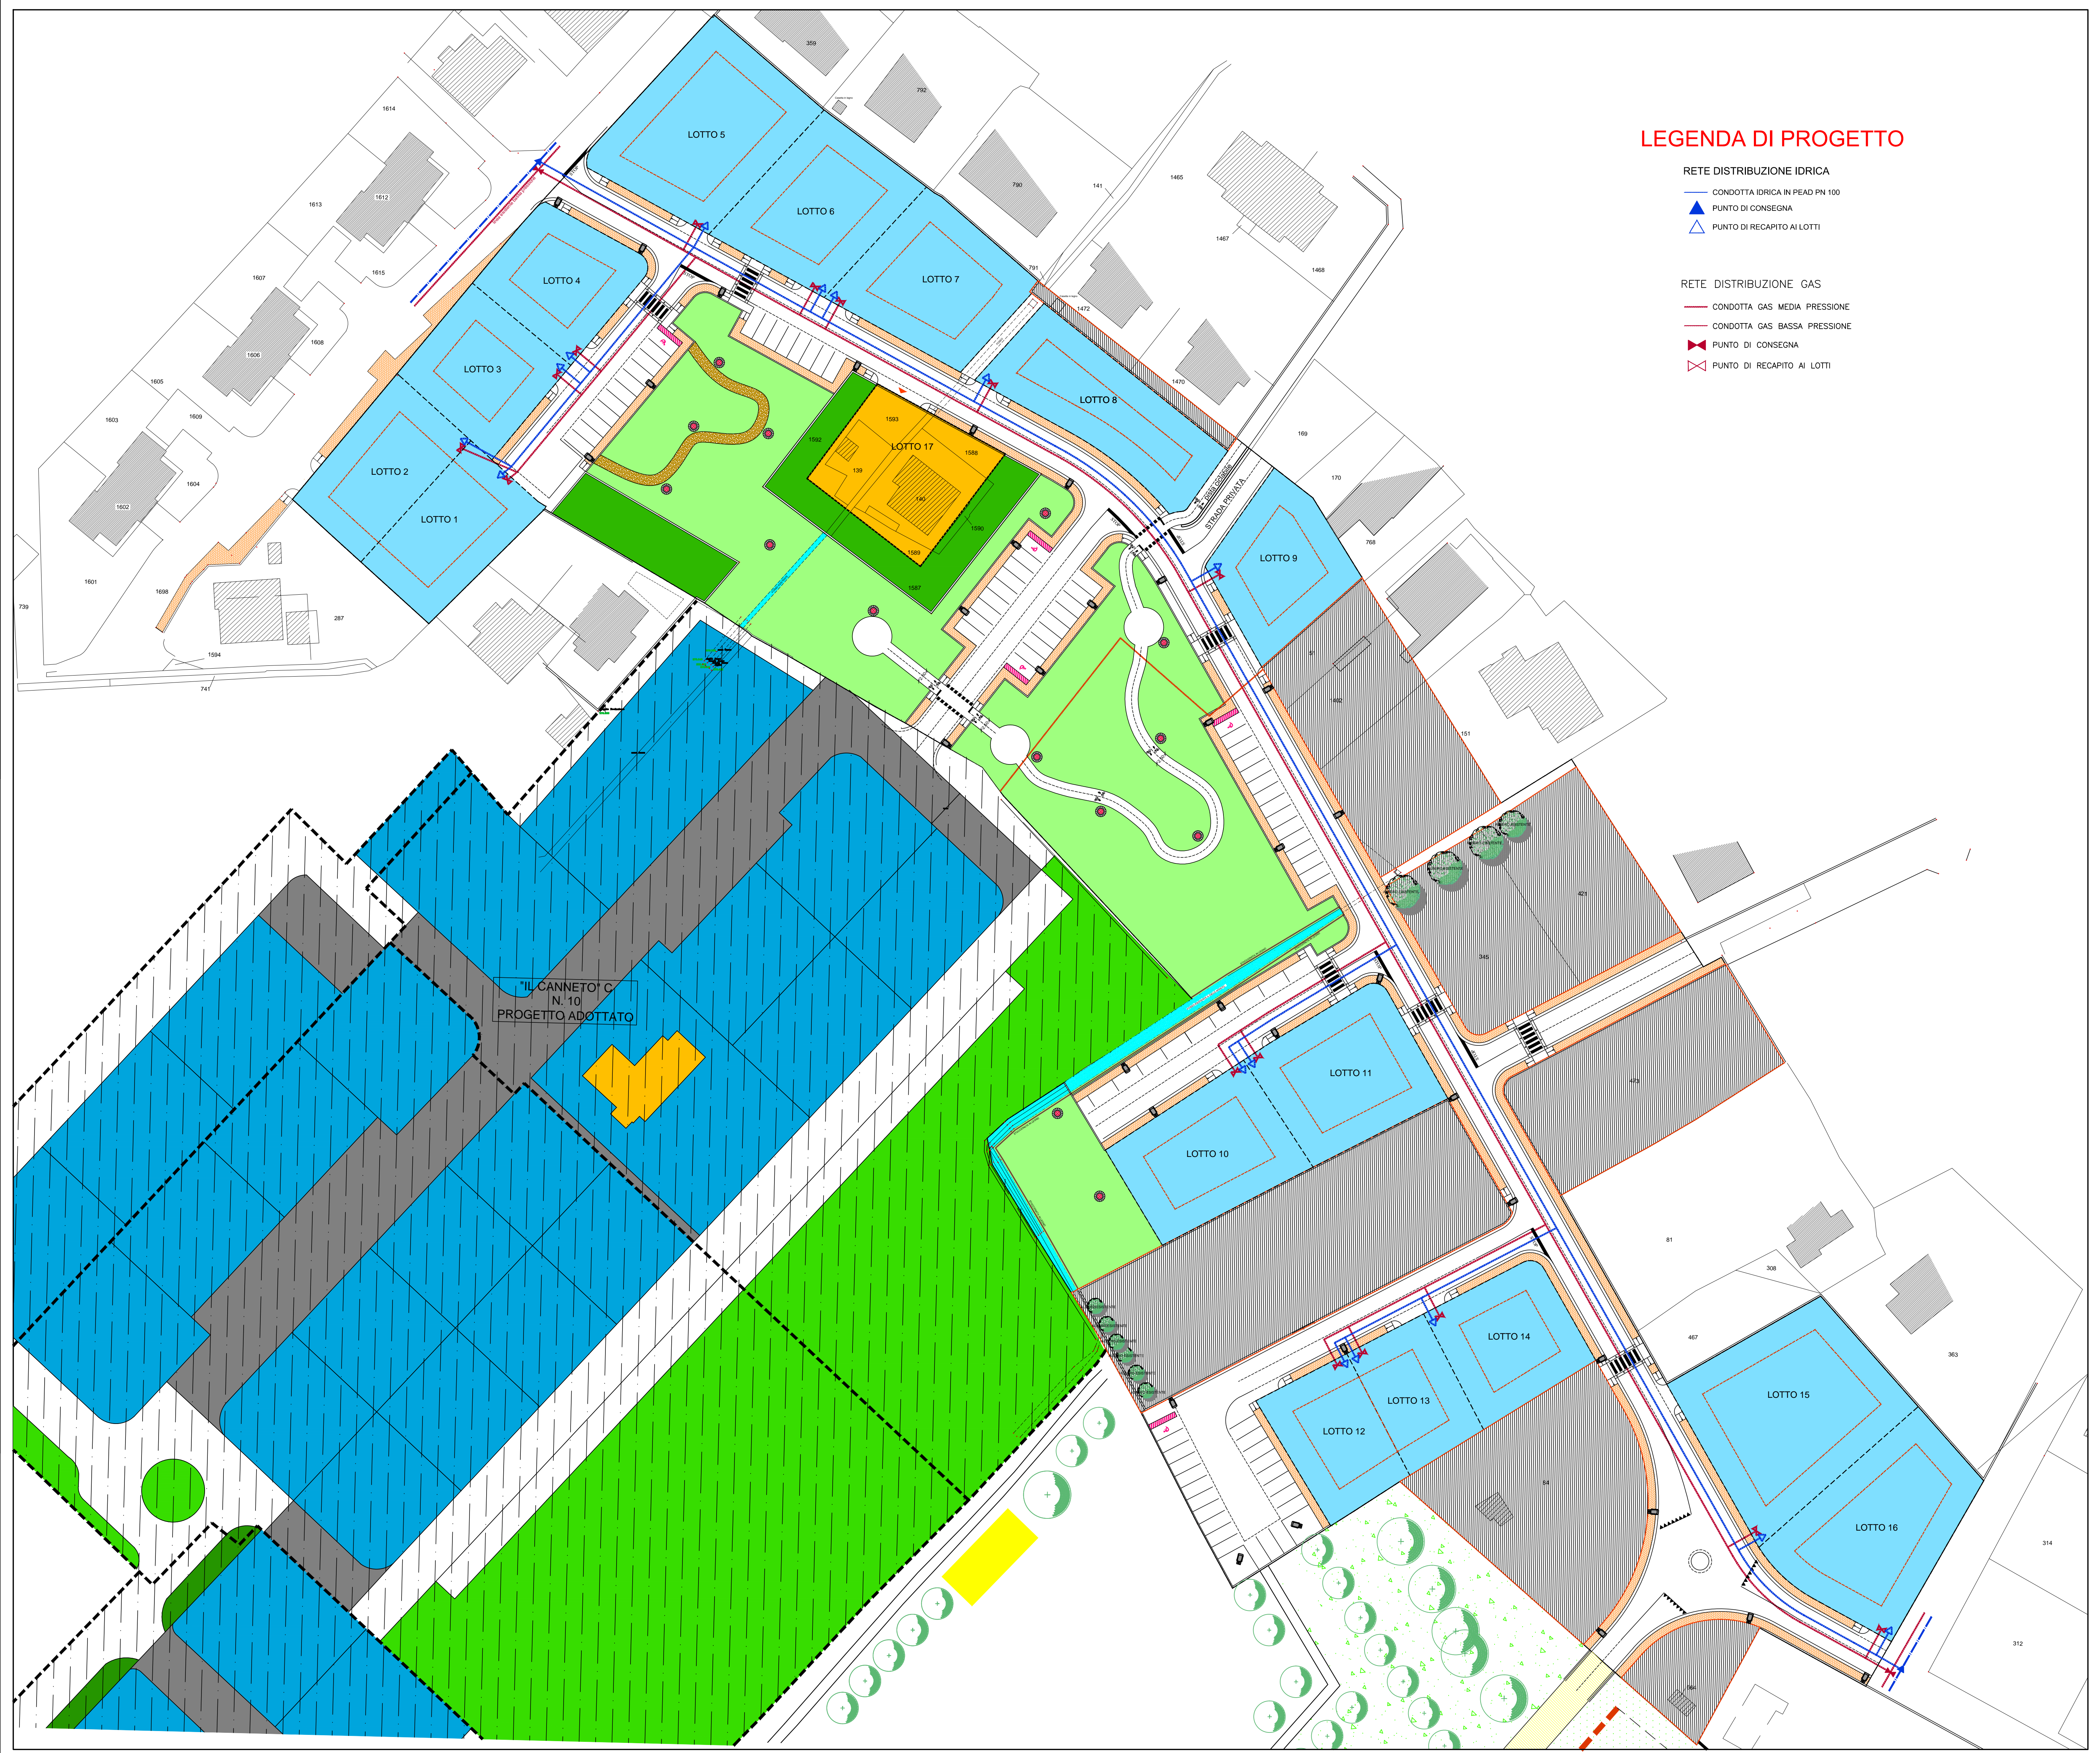

LEGENDA DI PROGETTO

RETE DISTRIBUZIONE IDRICA
— CONDOTTA IDRICA IN PEAD PN 100
▲ PUNTO DI CONSEGNA
△ PUNTO DI RECAPITO AI LOTTI

RETE DISTRIBUZIONE GAS
— CONDOTTA GAS MEDIA PRESSIONE
— CONDOTTA GAS BASSA PRESSIONE
▲ PUNTO DI CONSEGNA
△ PUNTO DI RECAPITO AI LOTTI