

COMUNE DI FOLIGNO
Provincia di Perugia

REALIZZAZIONE DI STRUTTURE COMMERCIALI IN LOCALITA' LA PACIANA NEL COMUNE DI FOLIGNO IN VARIANTE AL VIGENTE P.R.G. - AI SENSI DELL'ART. 8 DEL D.P.R. N. 160/2010 E DELL'ART.32 COMMA 6 DELLA L.R. N. 1/2015

COMMITTENTE:
GENERALE PREFABBRICATI
Centro Direzionale Quattrottori
Via Corcianese nr 234 - 06132 Ellera Perugia

PROGETTAZIONE ARCHITETTONICA E URBANISTICA:
Arch. Andrea Pochini
Arch. Lucia Marchi
Geom. Andrea Farnelli
A&A srl
Engineering

Geom. Gian Luca Dittamo
Geom. Stefano Pastorelli
ASP
ARCHITECT

STUDIO GEOLOGICO:
Geol. Luca Domenico Venanti
GCA
GEOLOGIA

PROGETTAZIONE STRUTTURALE:

PROCEDURA V.A.S.:
Dott.ssa Alessandra Moccia
A2A s.r.l. Engineering
Dott. Stefano Rosi
Studio Geochim


OGGETTO:
URBANISTICA

TITOLO ELABORATO:
PLANIMETRIE STANDARD COMPLESSIVI

ELABORATO NUMERO:
U04

SCALA:
1:500

3					
2					
1					
0	Aprile 2024	Emissione	Arch. L. Marchi	Arch. A. Pochini	GP S.r.l.
REV.	DATA	DESCRIZIONE MODIFICA	REDATTO	APPROVATO	AUTORIZZATO
COD. PROGETTO	COD. DOCUMENTO	REV.	FOGLIO	DATA	
G P 0 F	1565 U04 PLSTAN	0	0 di 0	08 Aprile 2024	

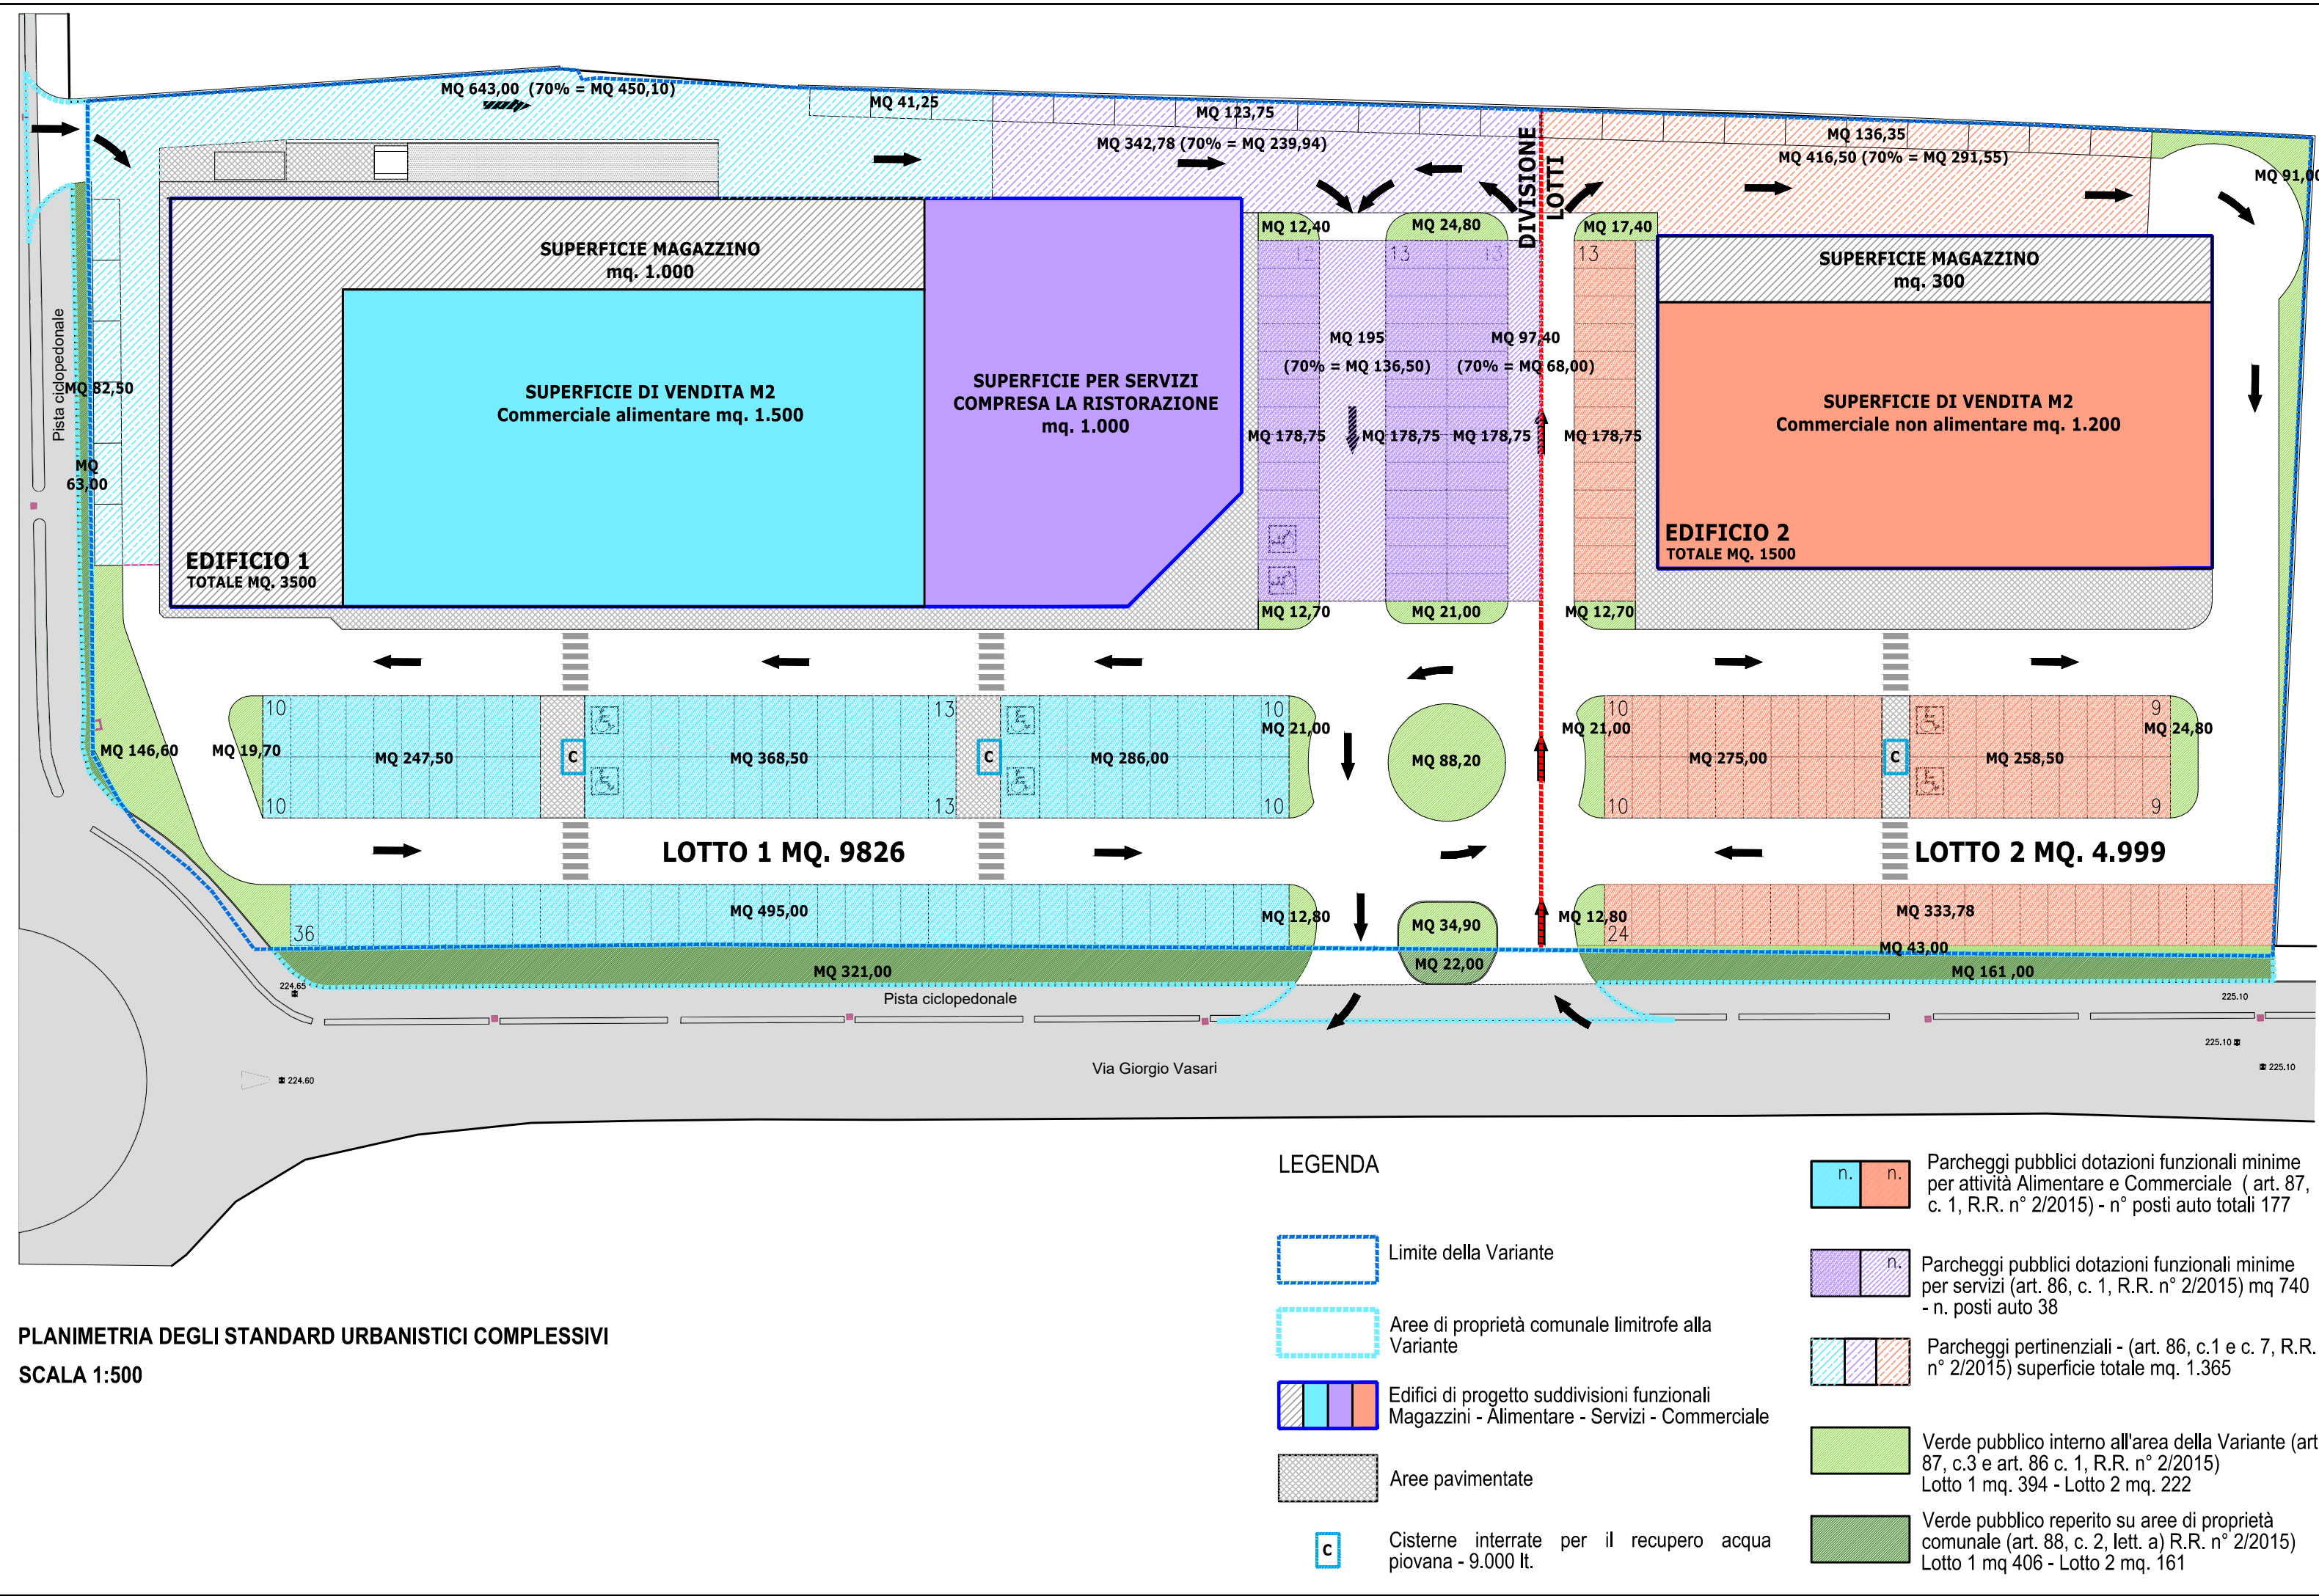

Standard complessivi per edificio e totali dell'intervento	Standard di legge				Standard di progetto				Standard di legge		Standard di progetto		TOTALE PROGETTO
	Edificio 1 M2			Sommano	Edificio 1 M2			Sommano	Edificio 2 M2		Sommano		
	Alimentare	Servizi			Alimentare	Servizi			Commerciale	Commerciale			
Standard per parcheggi pubblici RR 02/2015	p.a.	84		84	102	38	140		p.a. 64		p.a. 75	p.a.	215
Standard per parcheggi pubblici RR 02/2015	mq.		700	700		740	mq. 740					mq.	740
Standard per parcheggi pertinenziali RR 02/2015	mq.	500	333	mq. 833	578	363	mq. 941		mq. 400		mq. 428	mq.	1.369
Standard per verde pubblico RR. 02/2015	mq.	300	300	mq. 600			mq. 800		mq. 240		mq. 383	mq.	1.183
Standard per alberature RR. 02/2015	n°			n. 105		n. 58		n. 58		n. 28	n°		86
Standard recupero acque piovane RR 02/2015	lt.	9.000	9.000	lt. 18.000	9.000	9.000	lt. 18.000		lt. 9.000		lt. 9.000	lt.	27.000
Standard permeabilità RR 02/2015	mq.			mq. 1.265			mq. 2.327		mq. 700		mq. 1.268	mq.	3.595
Standard risparmio energetico RR 02/2015	Kw			Kw 70			Kw. 80		Kw 30		Kw. 40	Kw.	120

